


Progetto INTEGRA

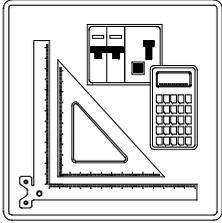

SCHEMI AUSILIARI

Nelle pagine seguenti sono riportati gli schemi ausiliari dei quadri elettrici presenti nell'impianto

TITOLO

COMMITTENTE

FILE
aux000001


FOGLIO 1
SEGUE 2

ELAB.

CONTR.

APPR.

DISEGNO

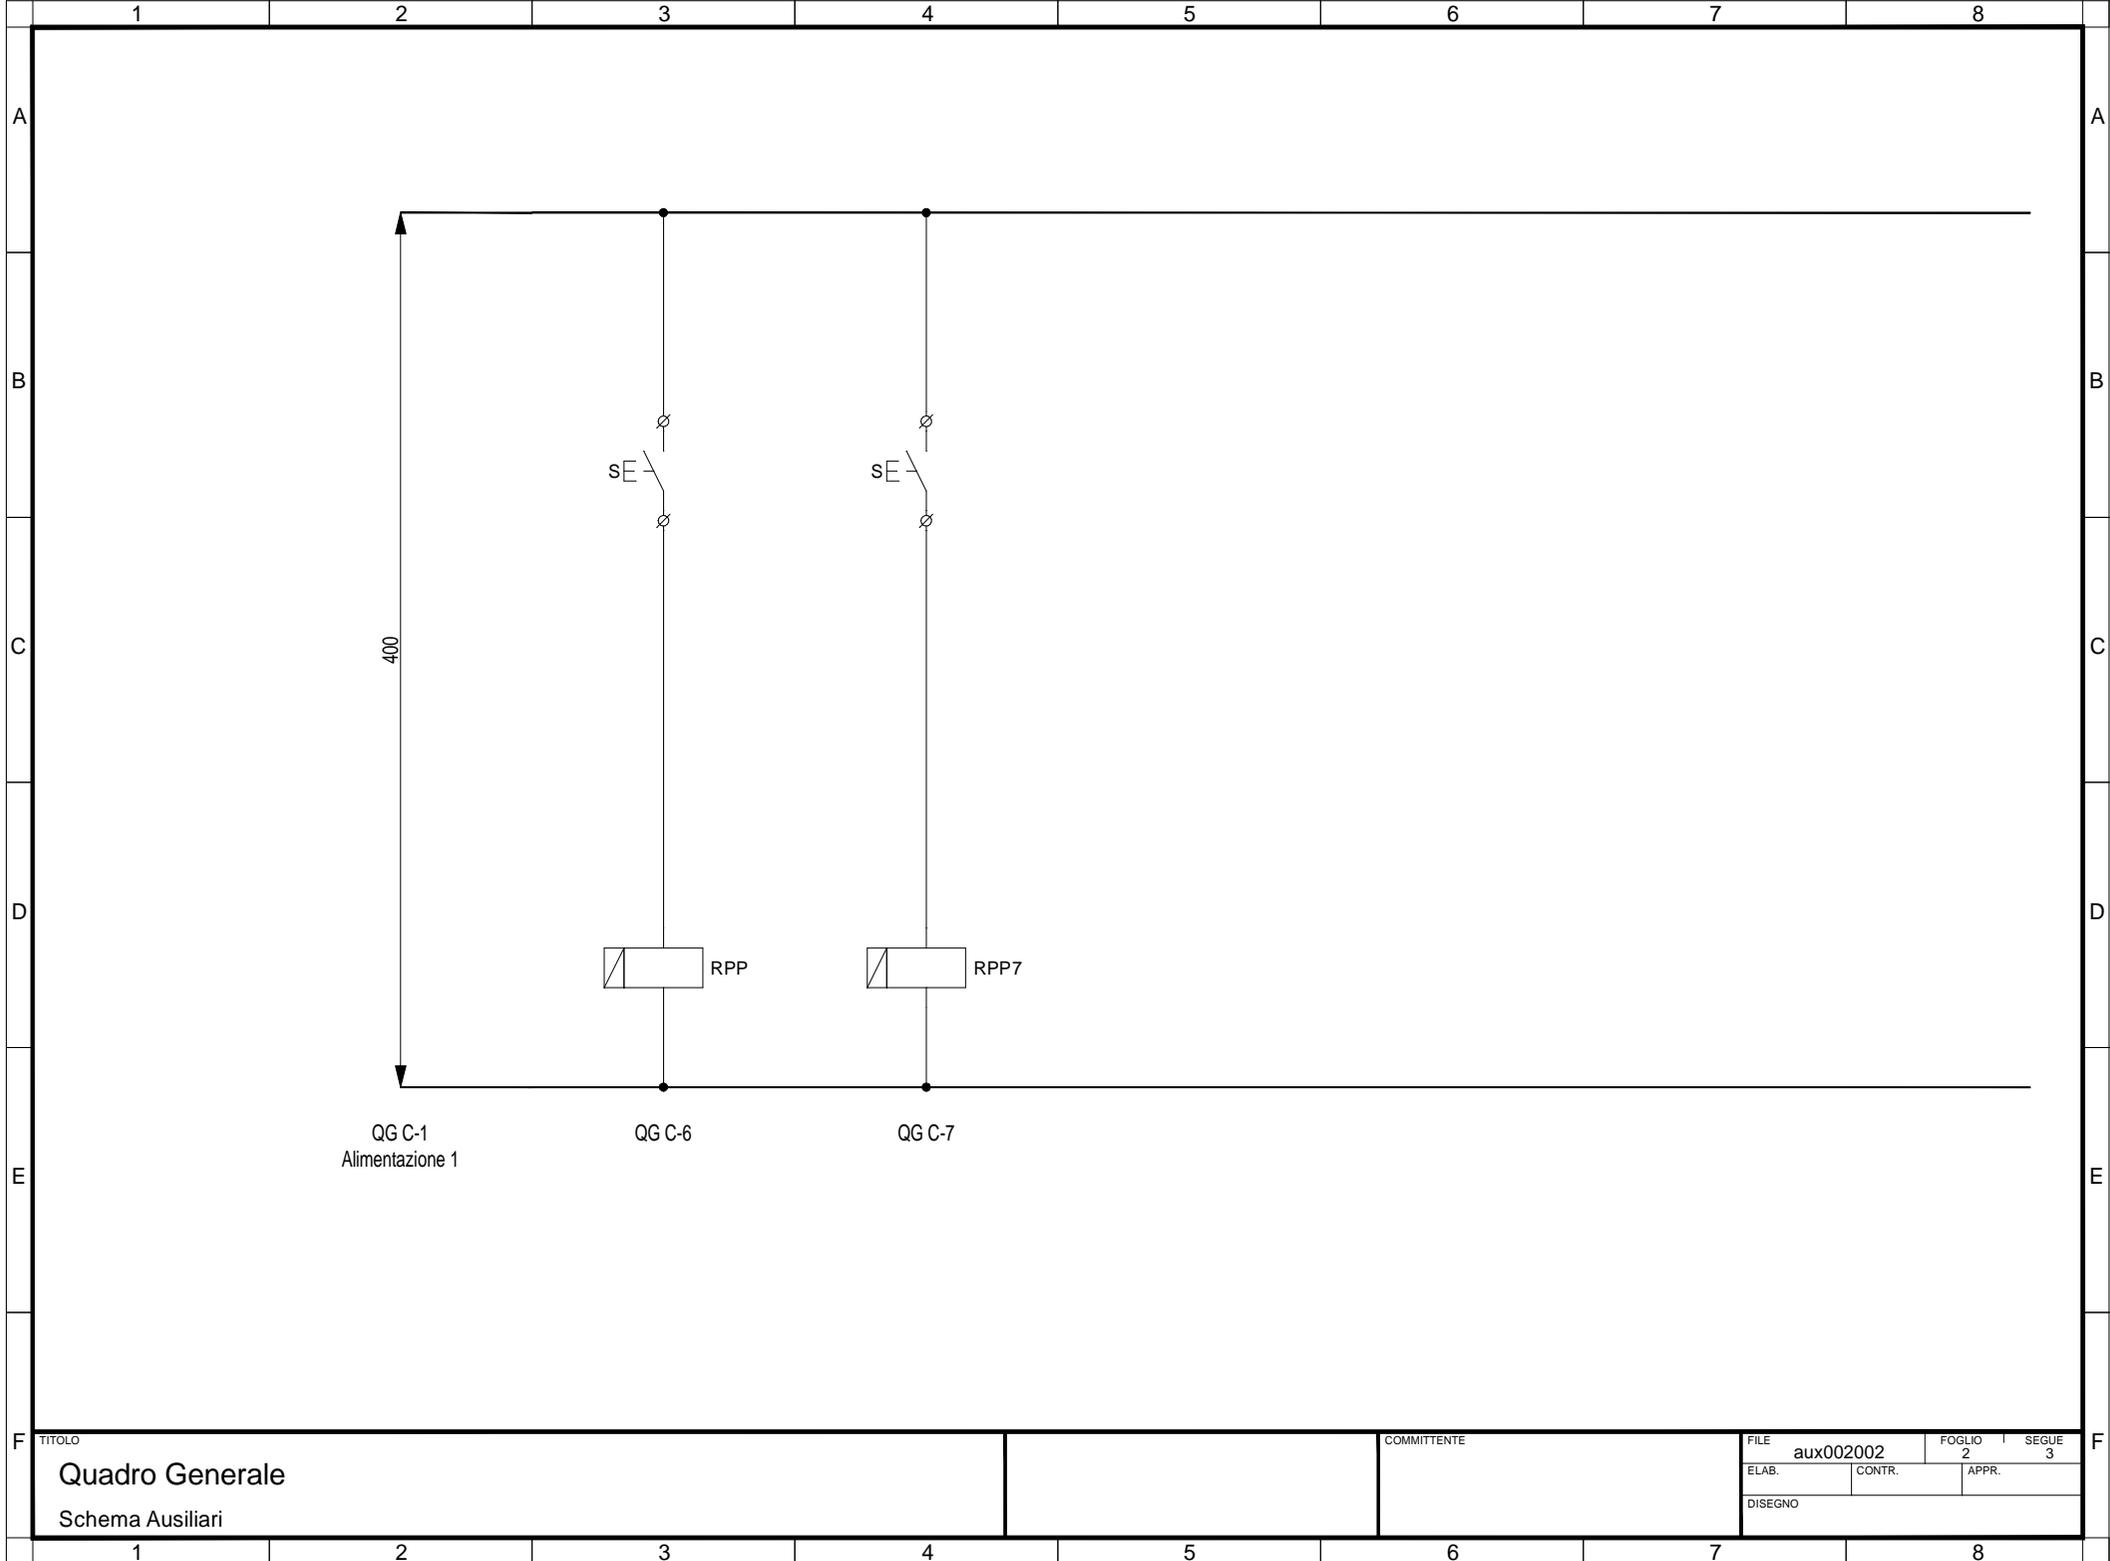


TITOLO
Quadro Generale
 Schema Ausiliari

COMMITTENTE

FILE
aux002002

FOGLIO 2	SEGUE 3
ELAB.	CONTR.
APPR.	
DISEGNO	

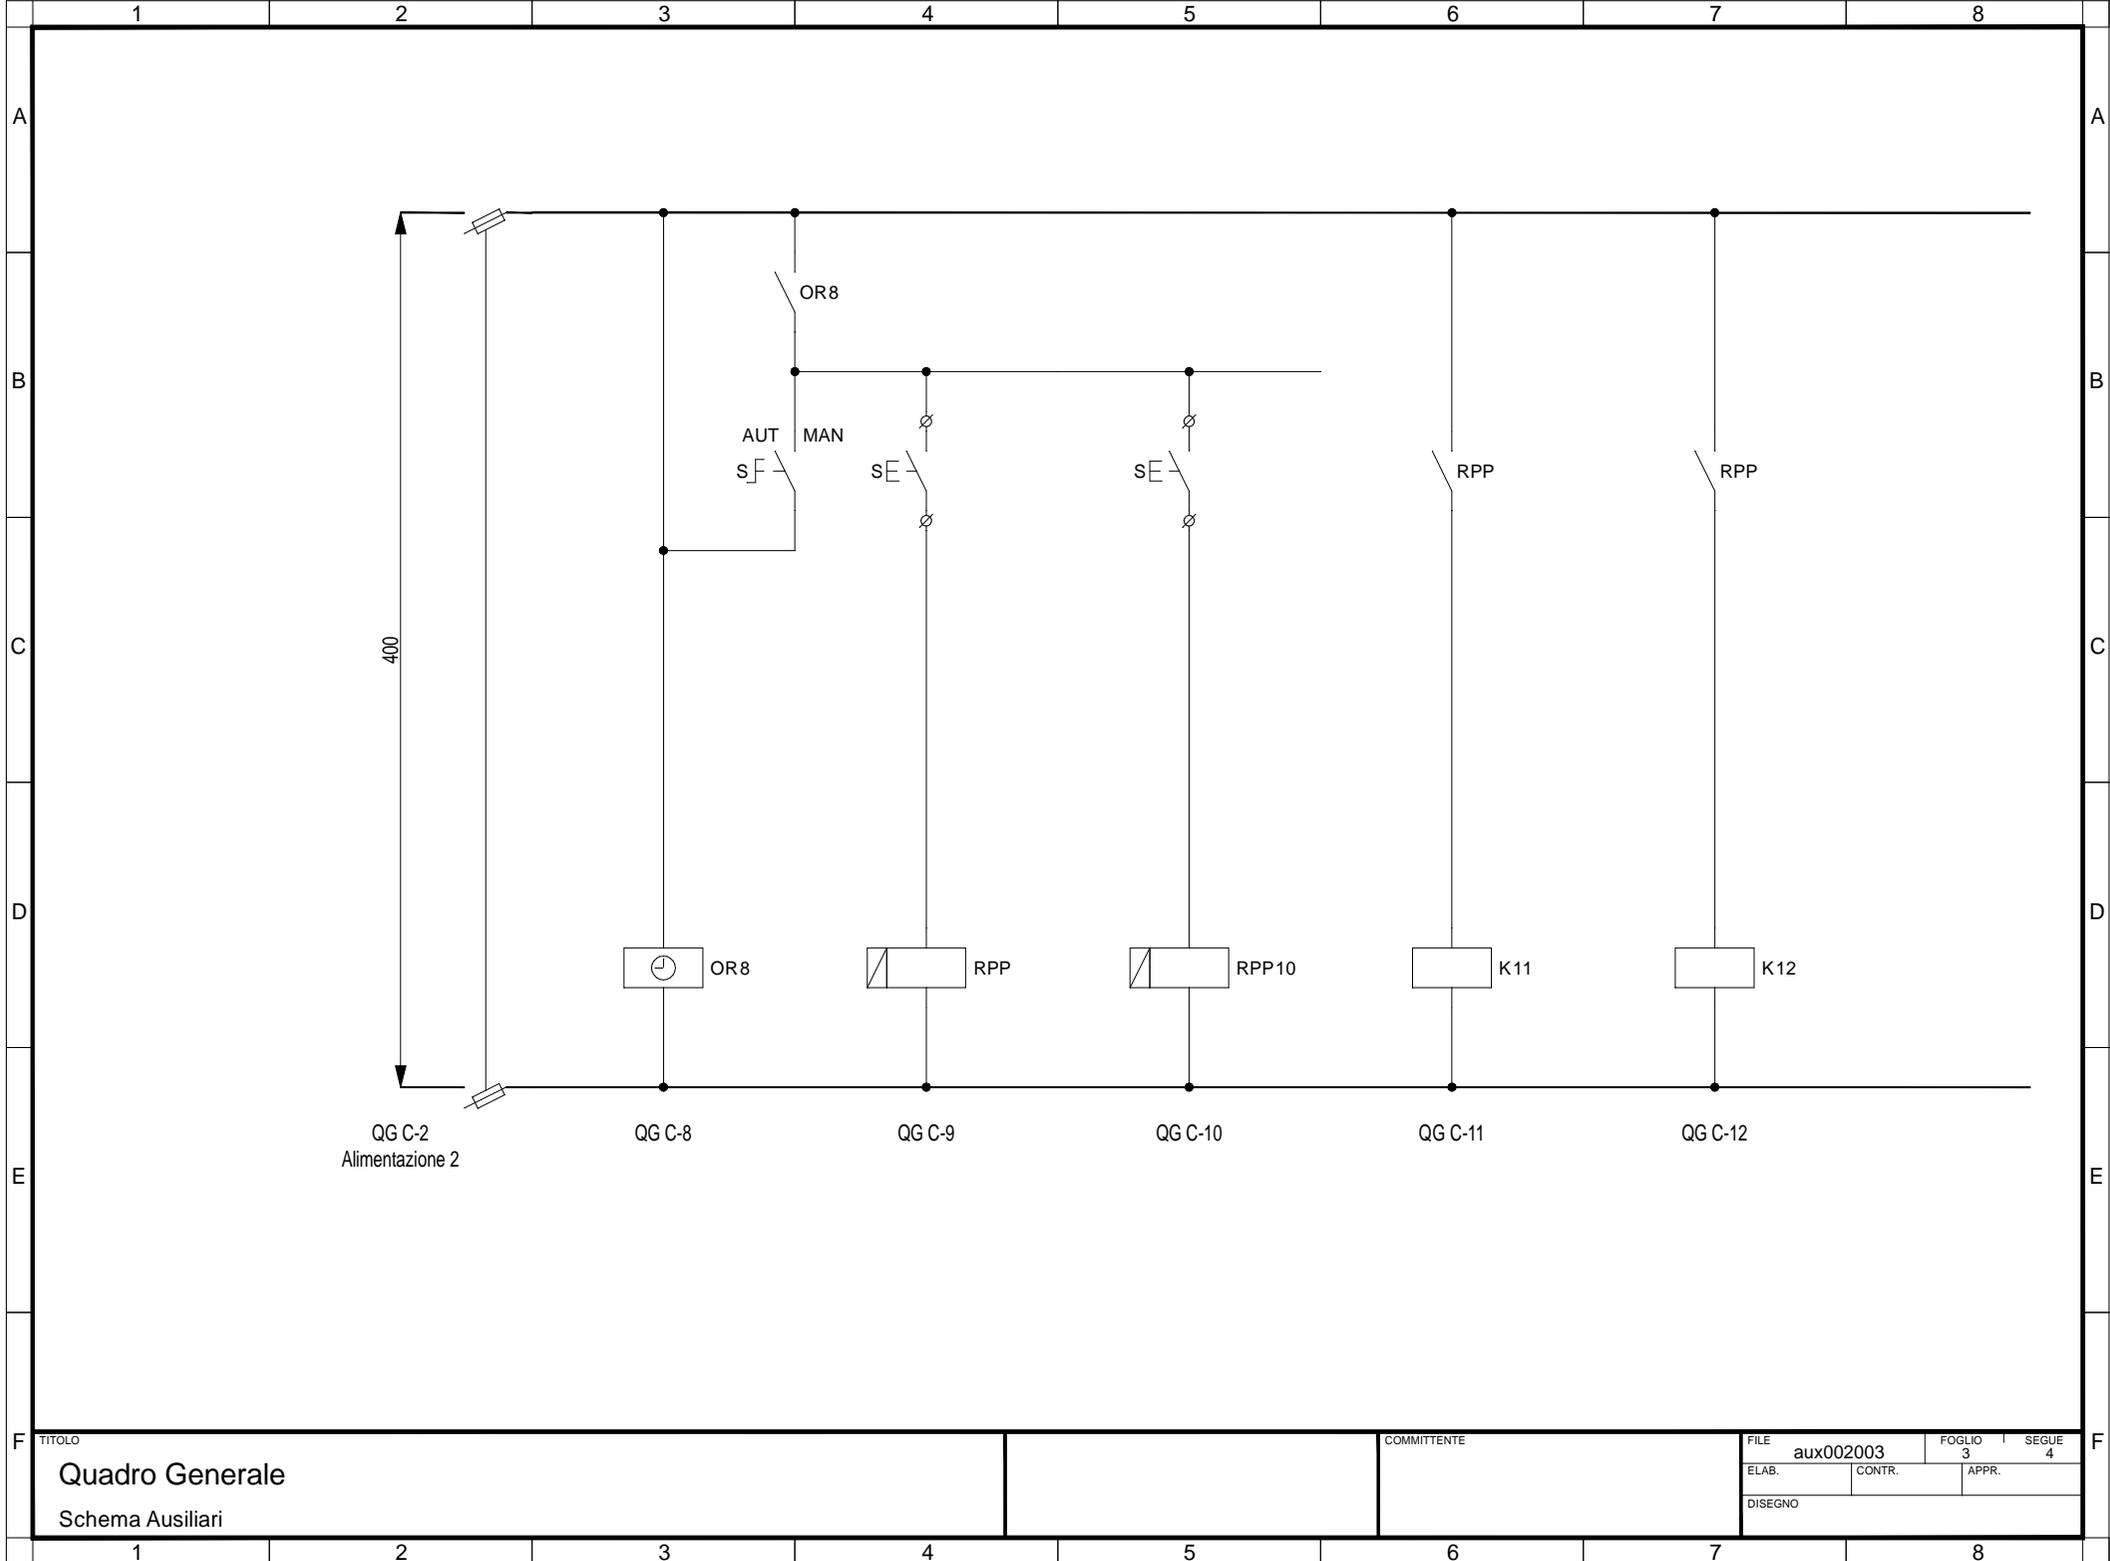

TITOLO

Quadro Generale

Schema Ausiliari

COMMITTENTE

FILE aux002003


FOGLIO 3 | SEGUE 4

ELAB.

CONTR.

APPR.


DISEGNO

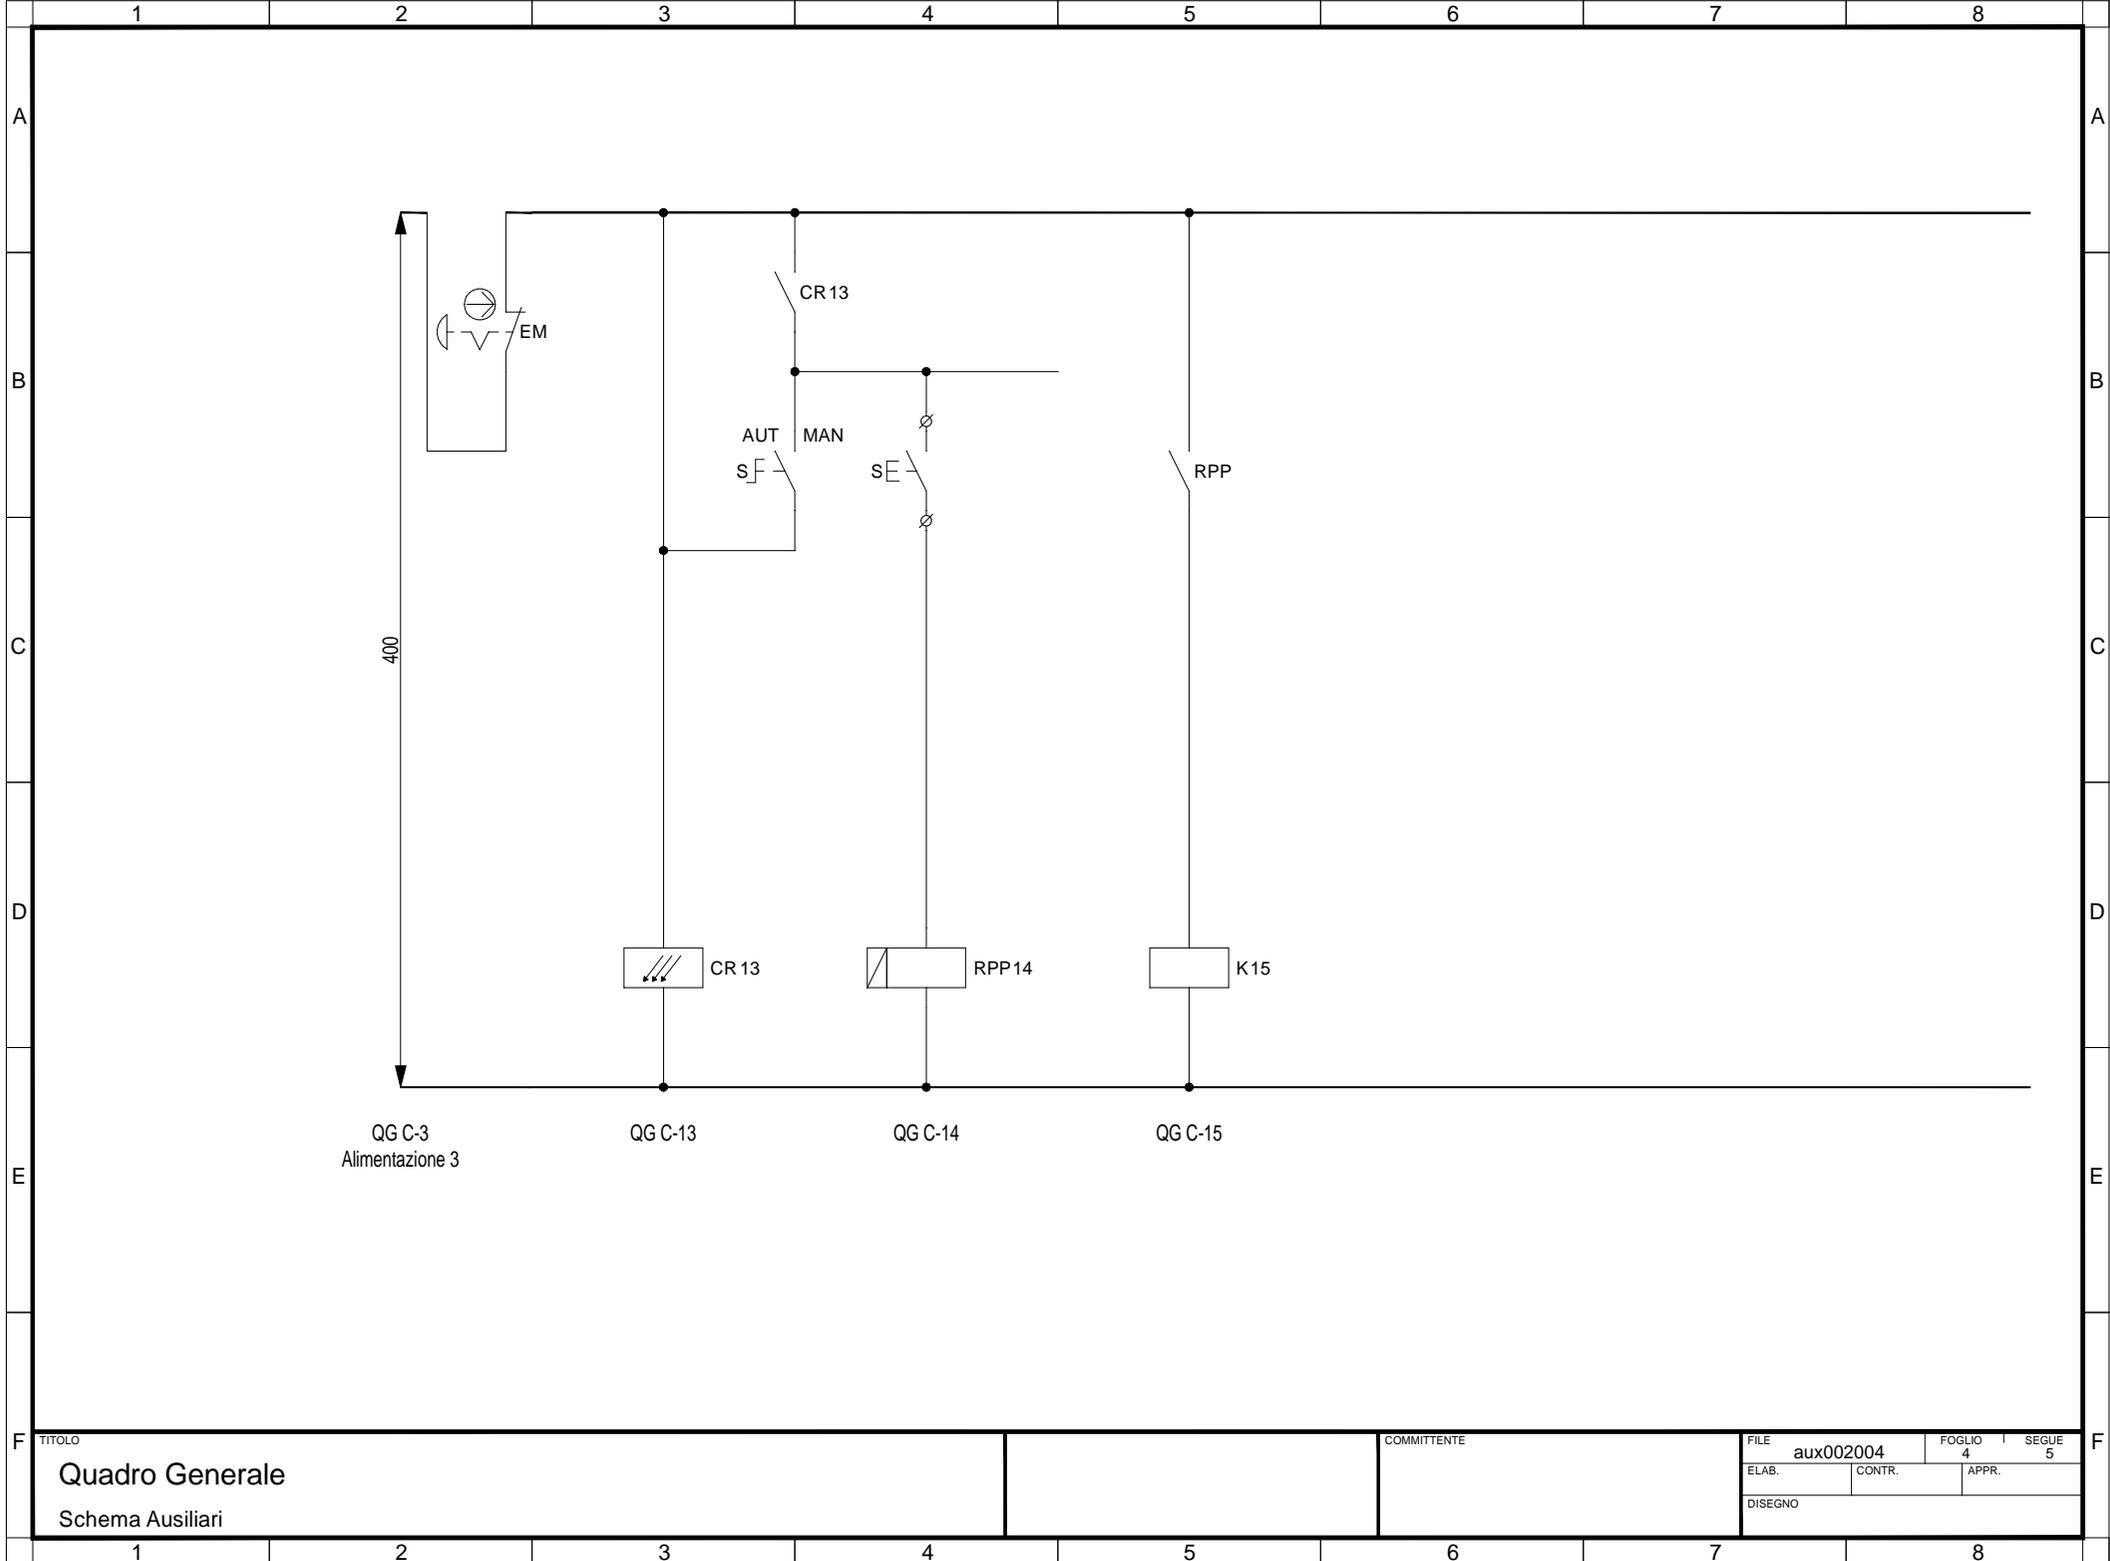

TITOLO
Quadro Generale
 Schema Ausiliari

COMMITTENTE

FILE	aux002004	FOGLIO	4	SEGUE	5
ELAB.		CONTR.		APPR.	
DISEGNO					

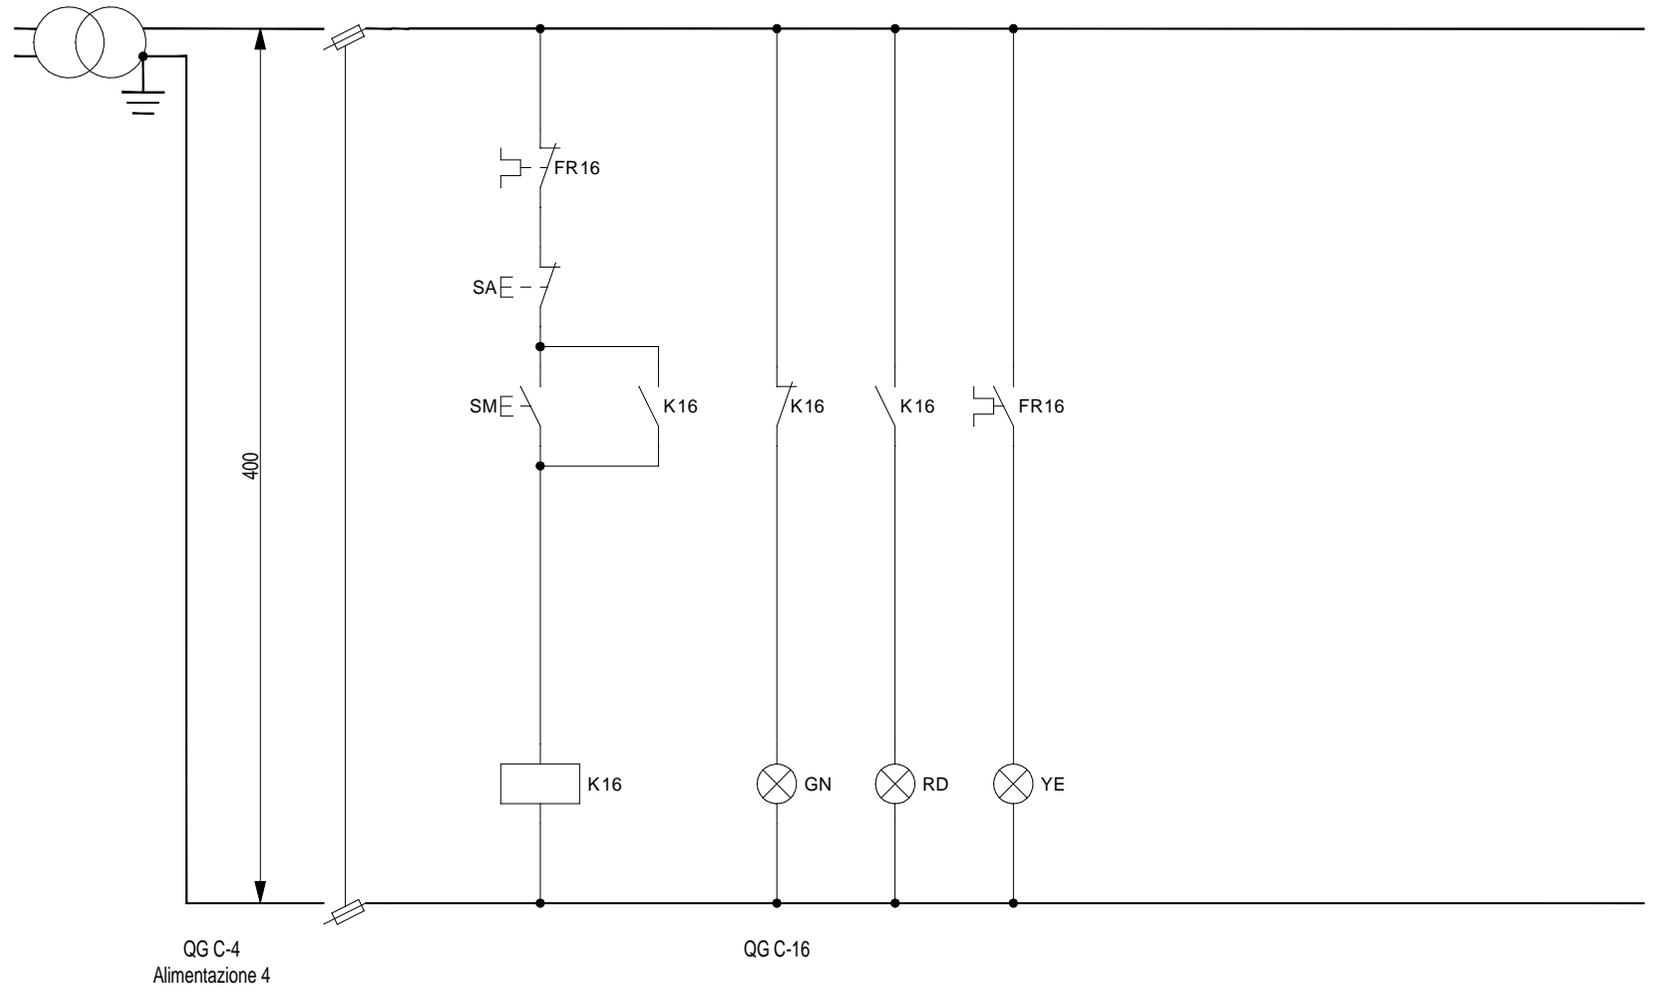

A
B
C
D
E
F

1 2 3 4 5 6 7 8


A
B
C
D
E
F

TITOLO
Quadro Generale
Schema Ausiliari

COMMITTENTE

FILE	aux002005	FOGLIO	5	SEGUE	6
ELAB.		CONTR.		APPR.	
DISEGNO					

1 2 3 4 5 6 7 8

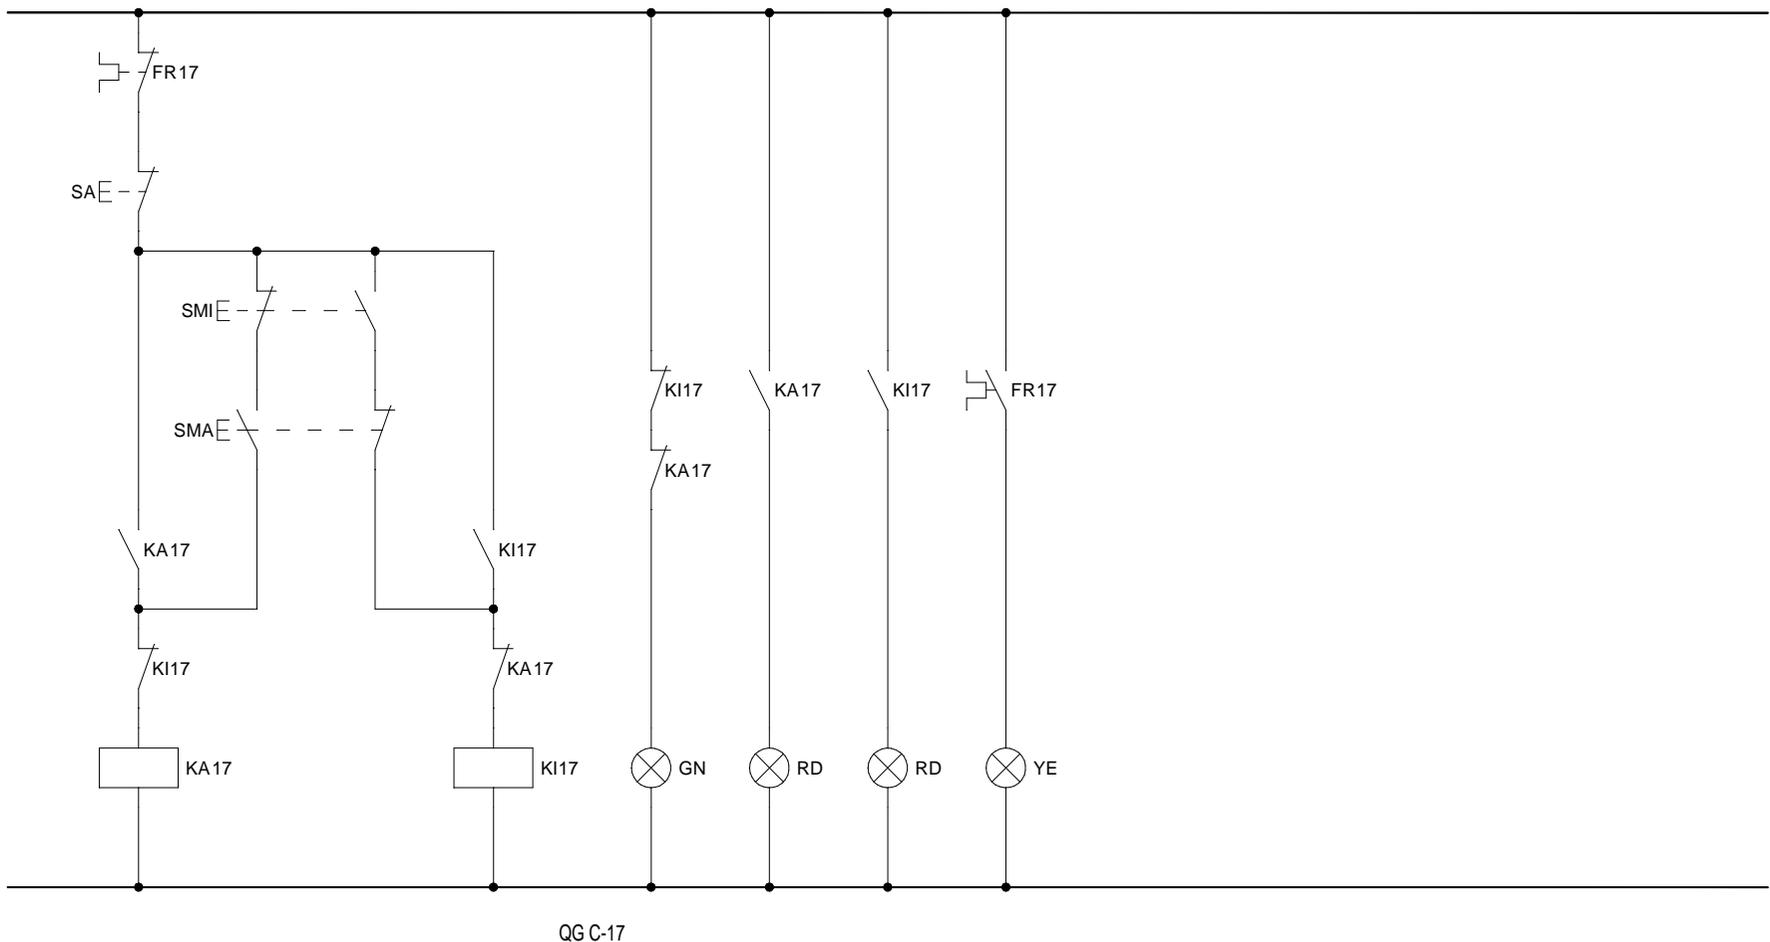

TITOLO				COMMITTENTE		FILE	FOGLIO	SEGUE
Quadro Generale						aux002006	6	7
Schema Ausiliari						ELAB.	CONTR.	APPR.
						DISEGNO		

1 2 3 4 5 6 7 8

A

A

B

B

C

C

D


D

E

E

F

F

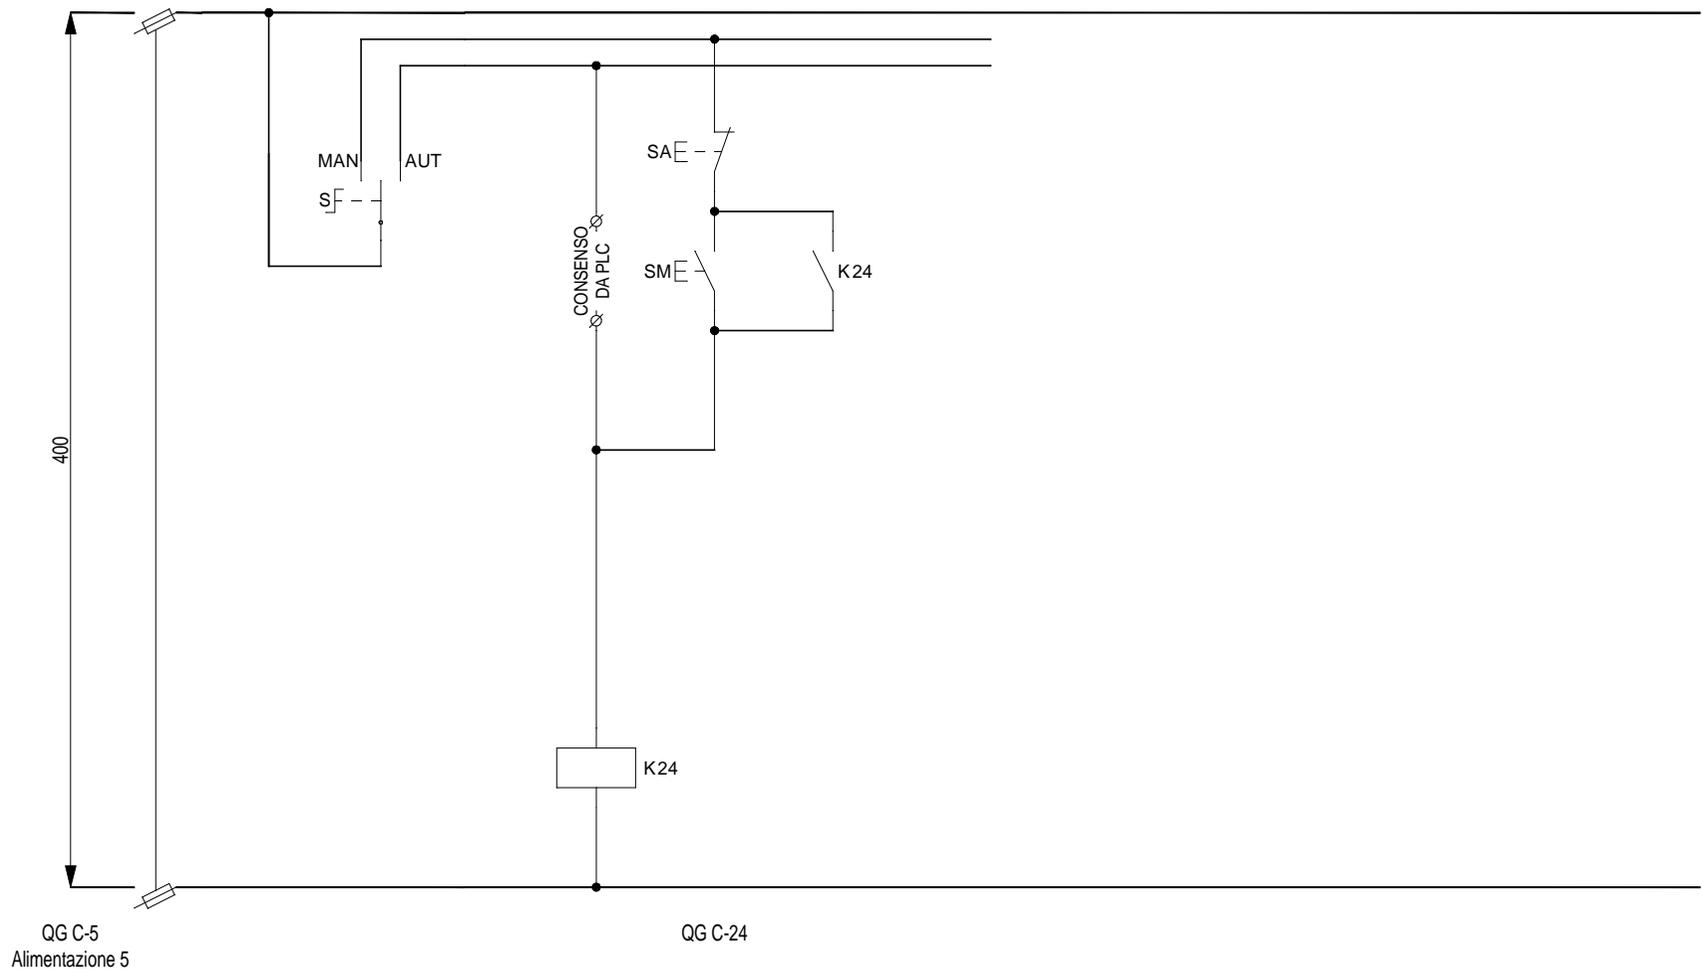


TITOLO
Quadro Generale
Schema Ausiliari

COMMITTENTE

FILE
aux002007


FOGLIO 7	SEGUE 8	
ELAB.	CONTR.	APPR.
DISEGNO		

1 2 3 4 5 6 7 8

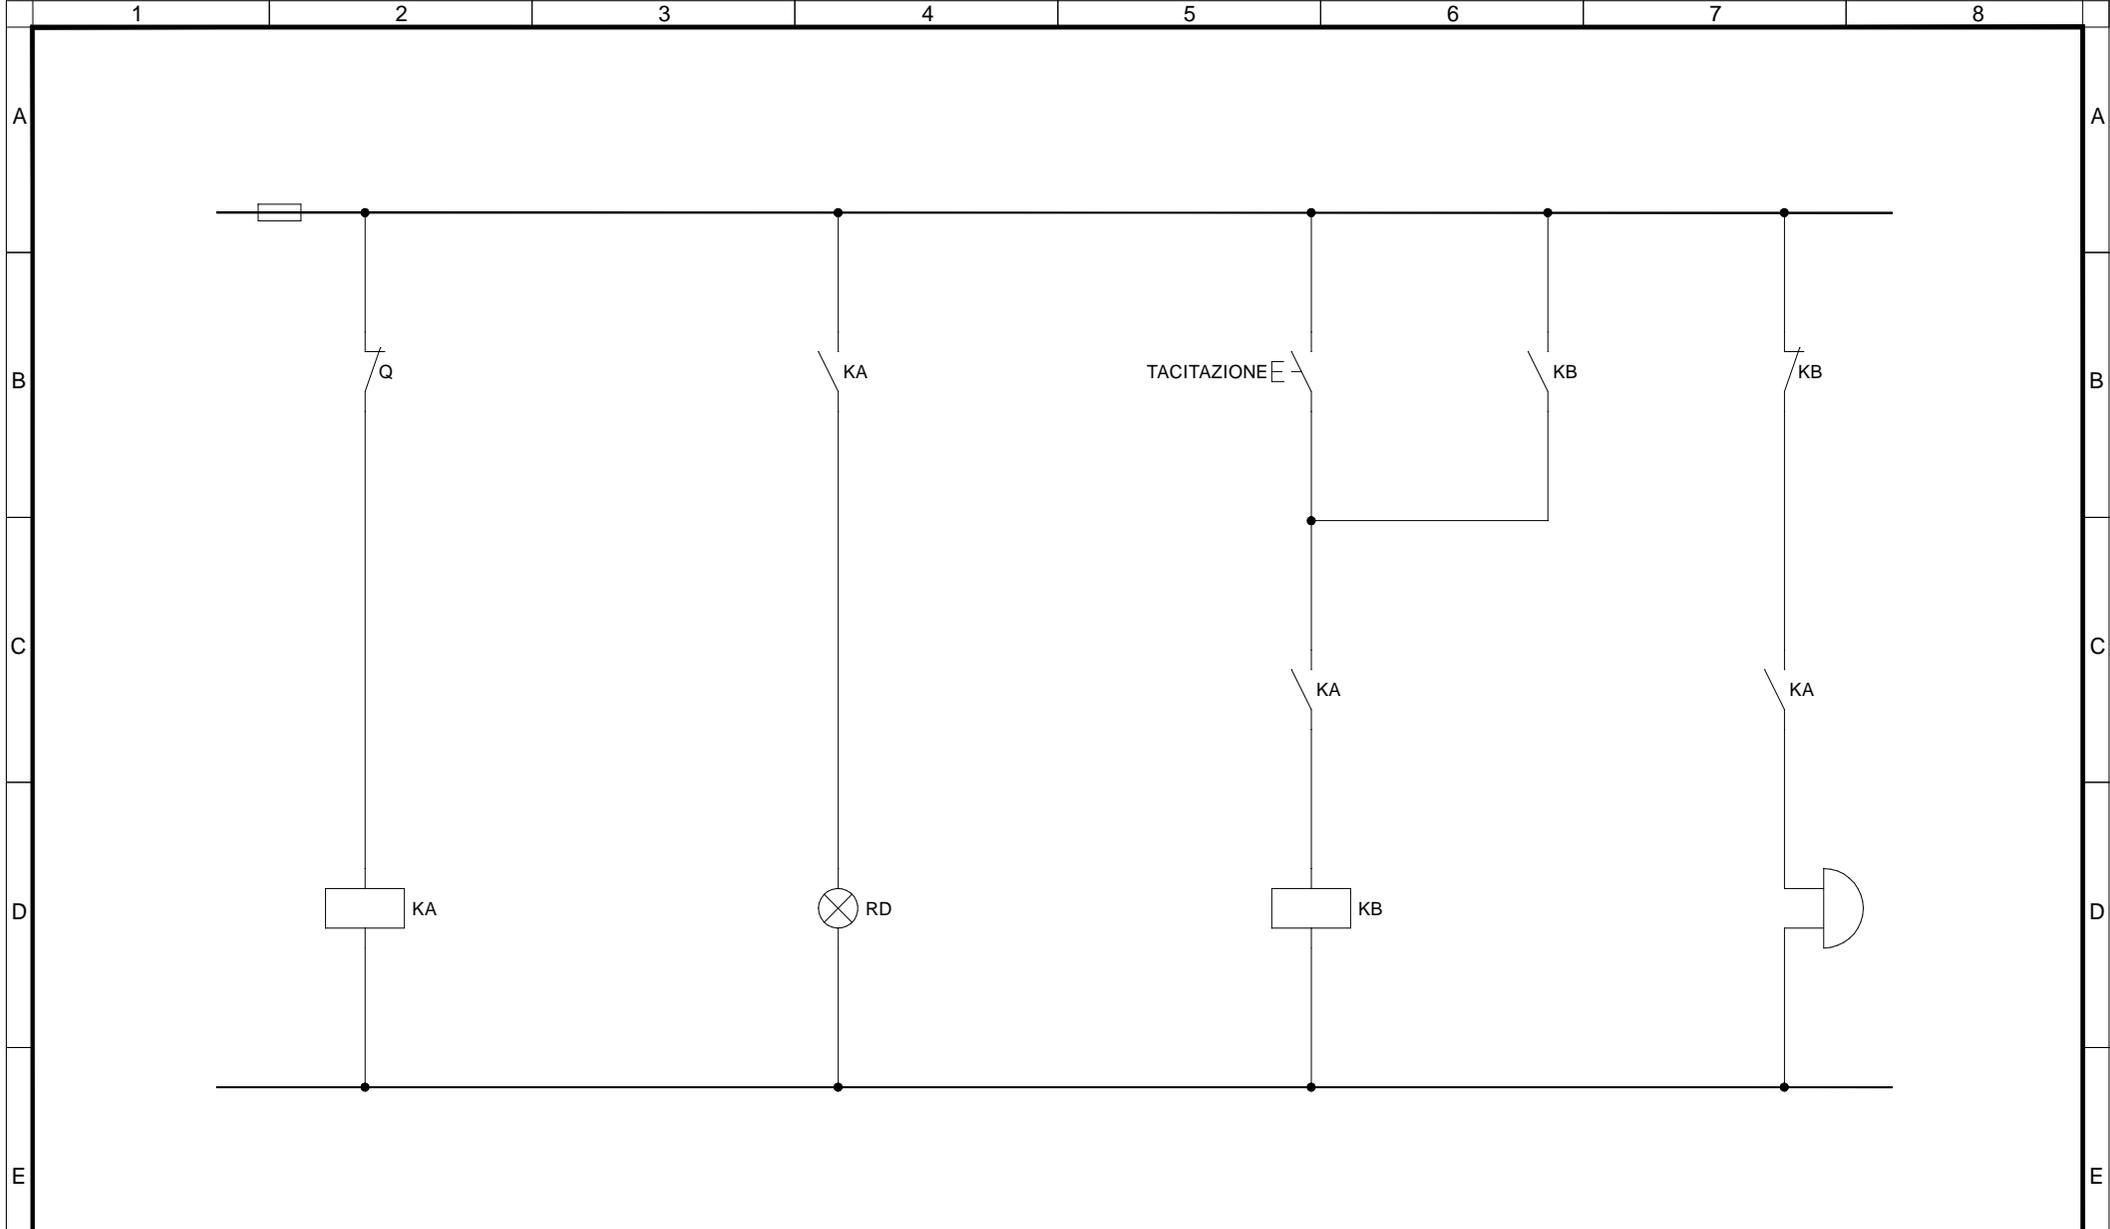


Apparecchi di emergenza autonomi per la segnaletica di sicurezza - Circuito di segnalazione acustico-luminosa

TITOLO				COMMITTENTE		FILE	FOGLIO	SEGUE
Quadro Generale						aux002008	8	9
Schema Ausiliari						ELAB.	CONTR.	APPR.
						DISEGNO		

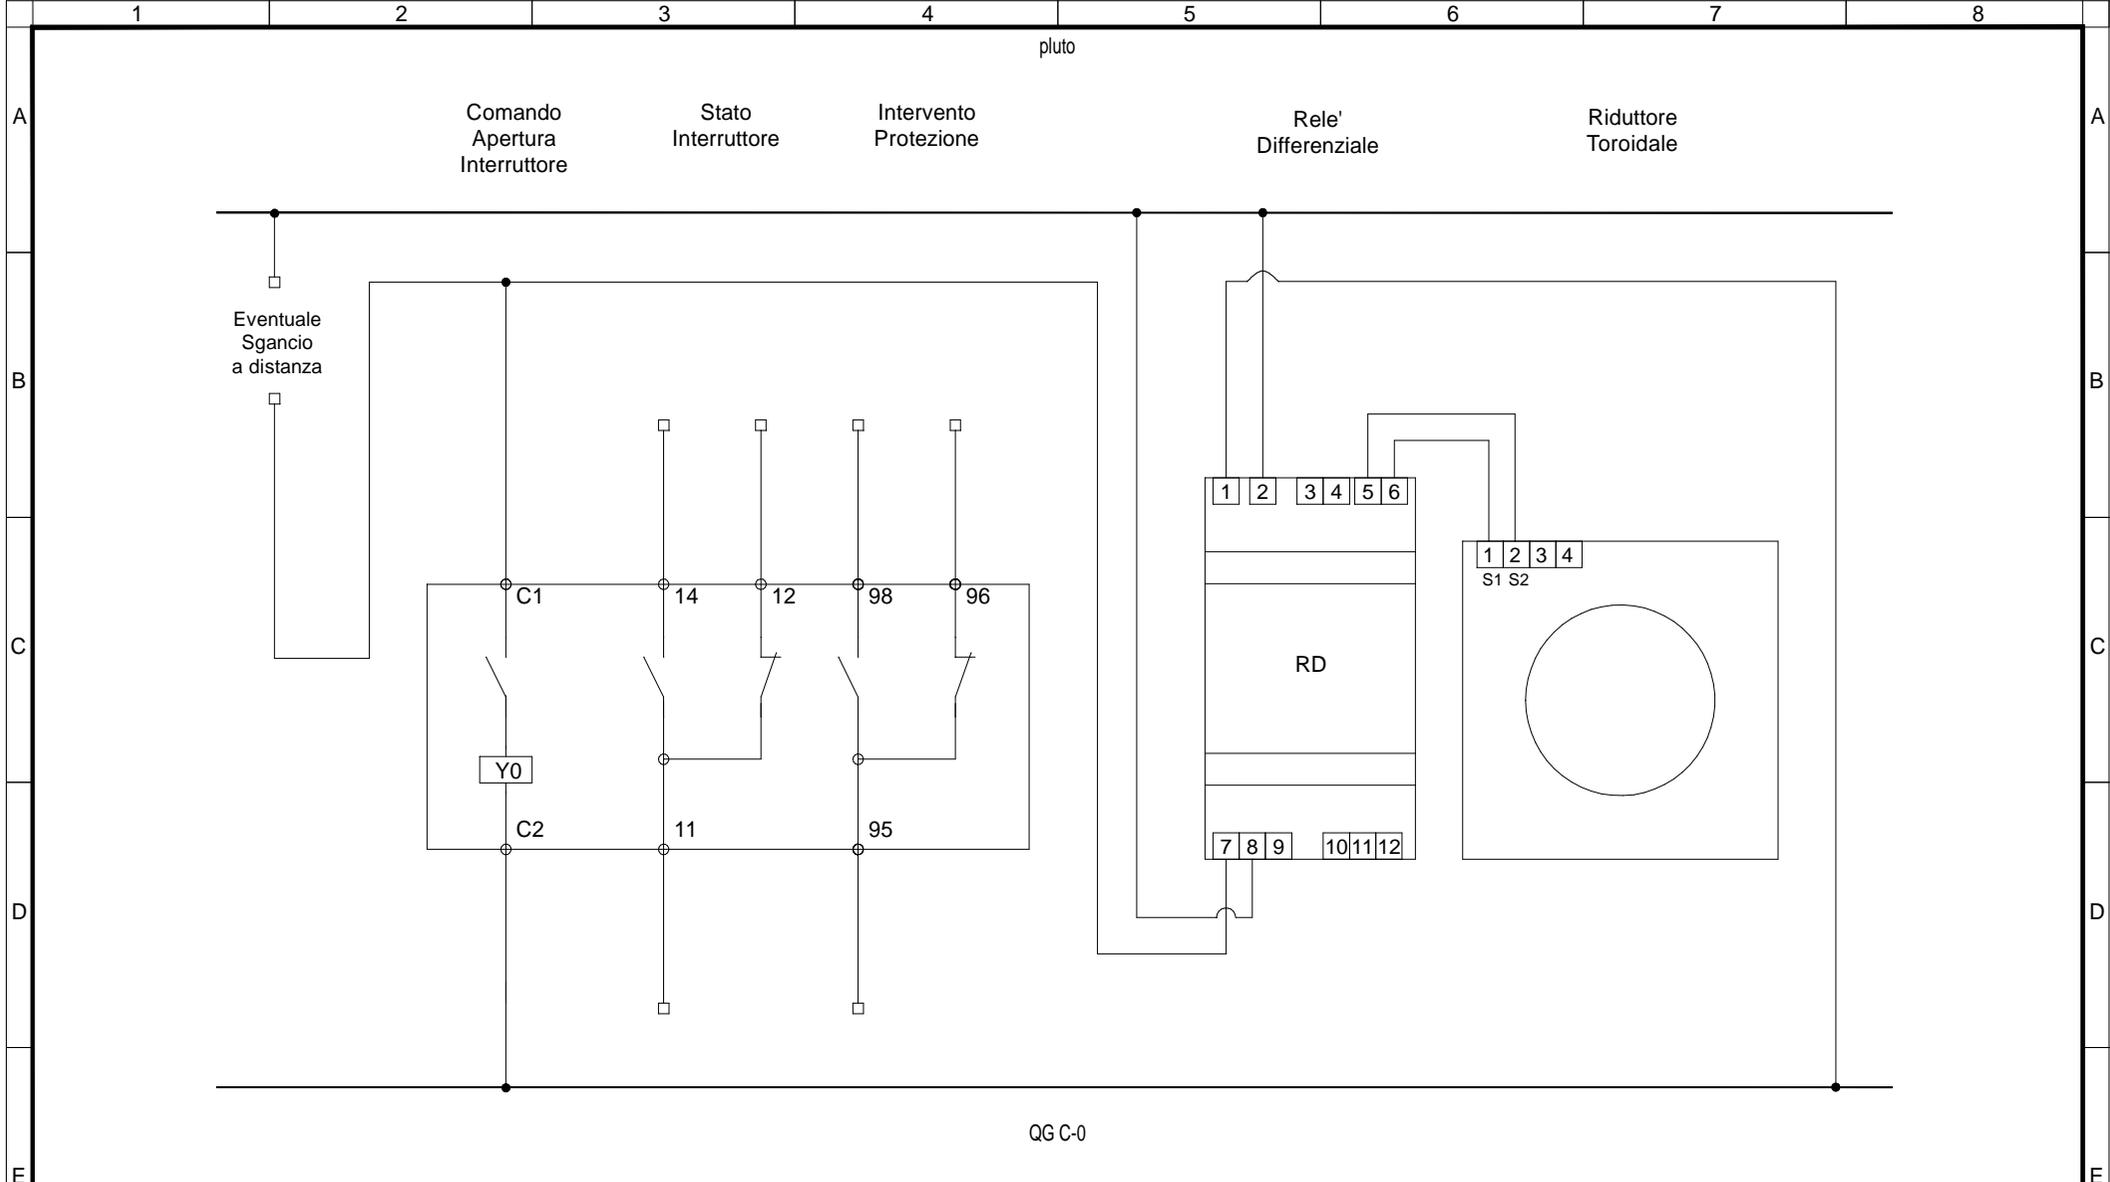


Schema Ausiliari di Comando Interruttore Q

TITOLO		COMMITTENTE			FILE	FOGLIO	SEGUE
Quadro Generale					aux002009	9	10
Schema Ausiliari					ELAB.	CONTR.	APPR.
					DISEGNO		

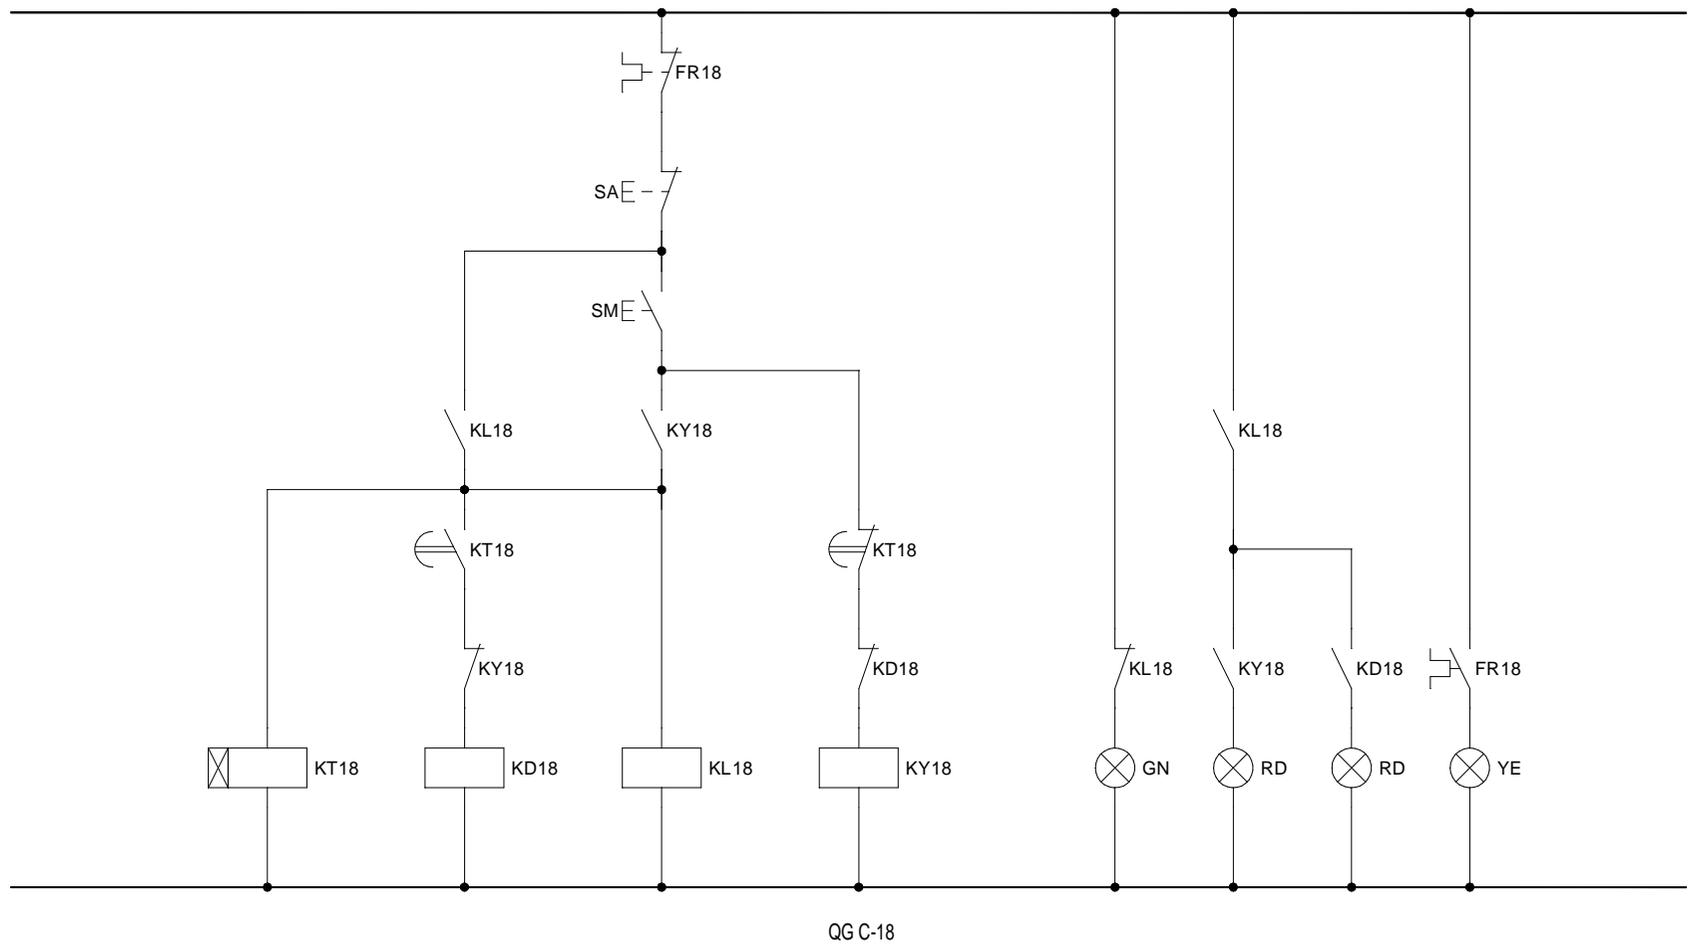

TITOLO				COMMITTENTE		FILE	FOGLIO	SEGUE
Quadro Generale						aux002010	10	11
Schema Ausiliari						ELAB.	CONTR.	APPR.
						DISEGNO		

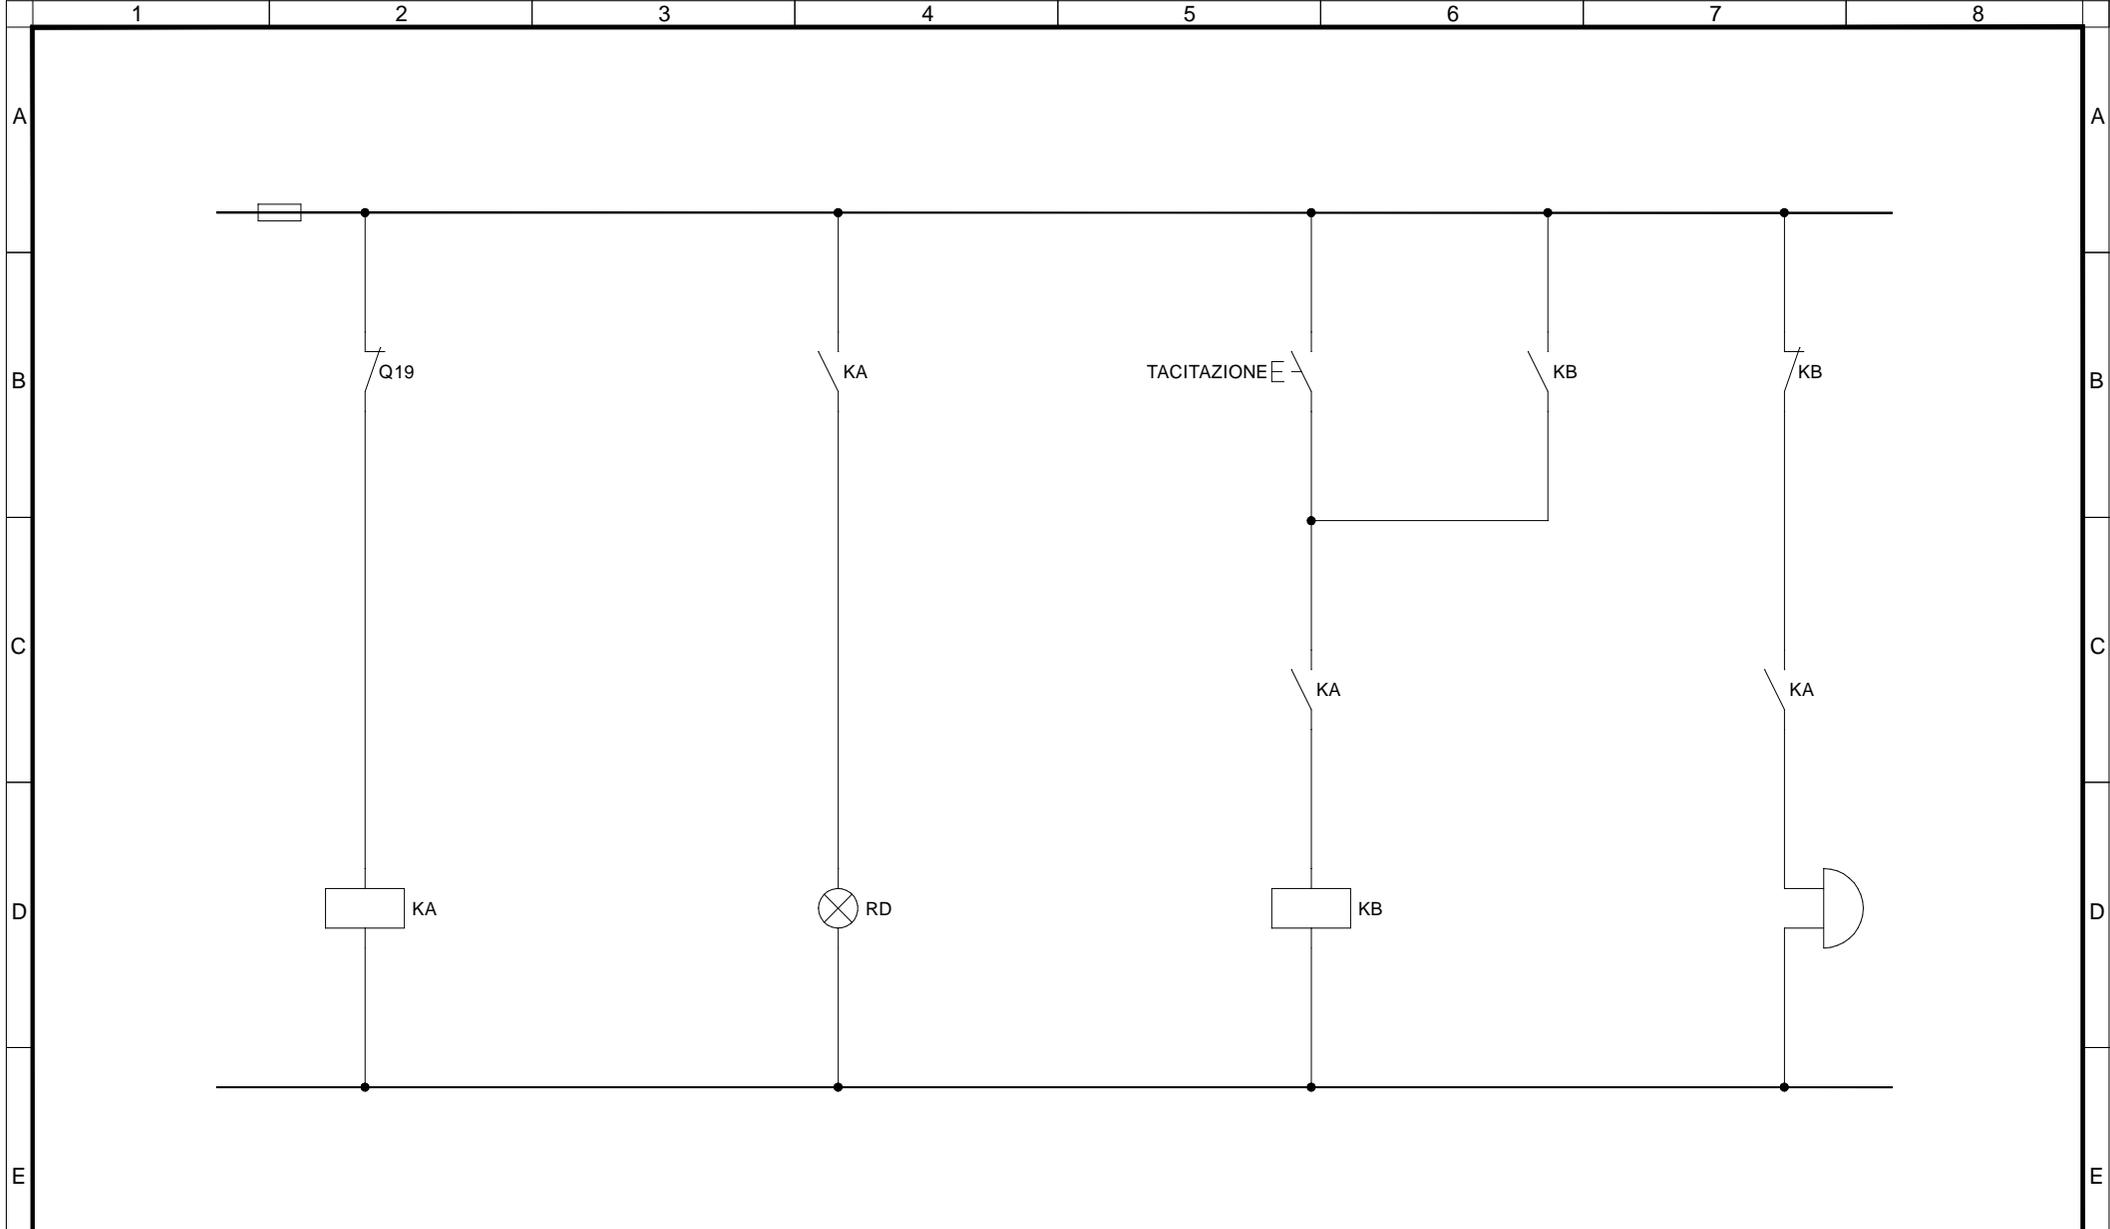

Apparecchi di emergenza autonomi per la segnaletica di sicurezza - Circuito di segnalazione acustico-luminosa

TITOLO				COMMITTENTE		FILE	FOGLIO	SEGUE
Quadro Generale						aux002011	11	12
Schema Ausiliari						ELAB.	CONTR.	APPR.
						DISEGNO		


Comando
Apertura
Interruttore

Stato
Interruttore

Intervento
Protezione


Rele'
Differenziale

Riduttore
Toroidale

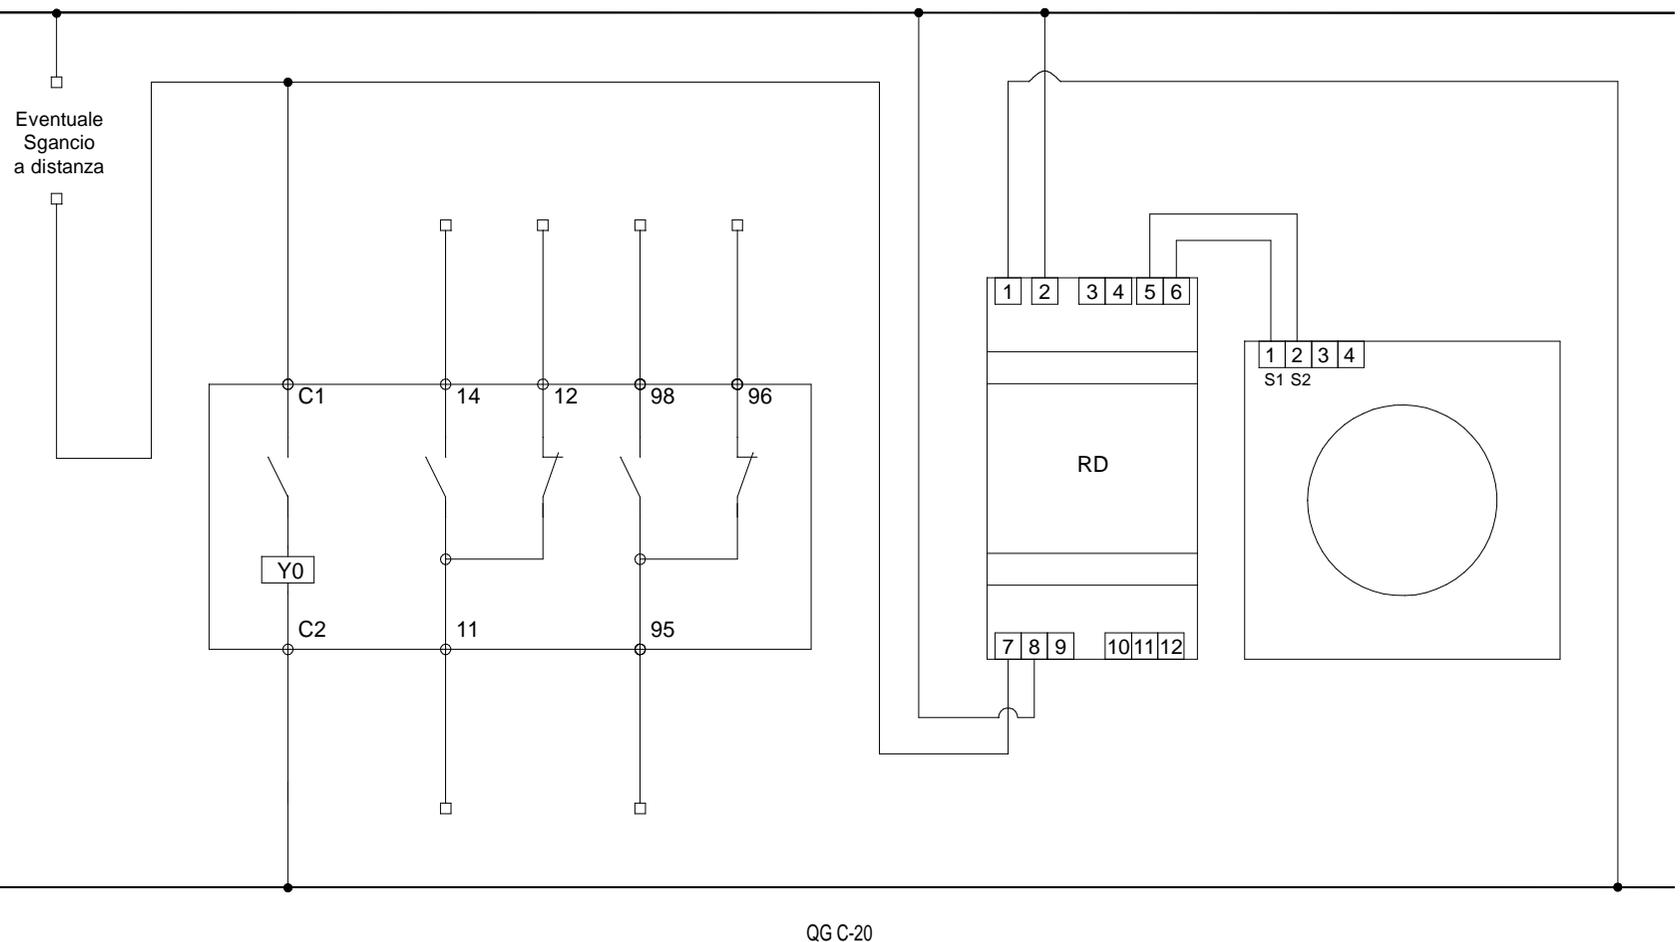

Schema Ausiliari di Comando Interruttore Q20

TITOLO		COMMITTENTE			FILE	FOGLIO	SEGUE
Quadro Generale					aux002012	12	13
Schema Ausiliari					ELAB.	CONTR.	APPR.
					DISEGNO		

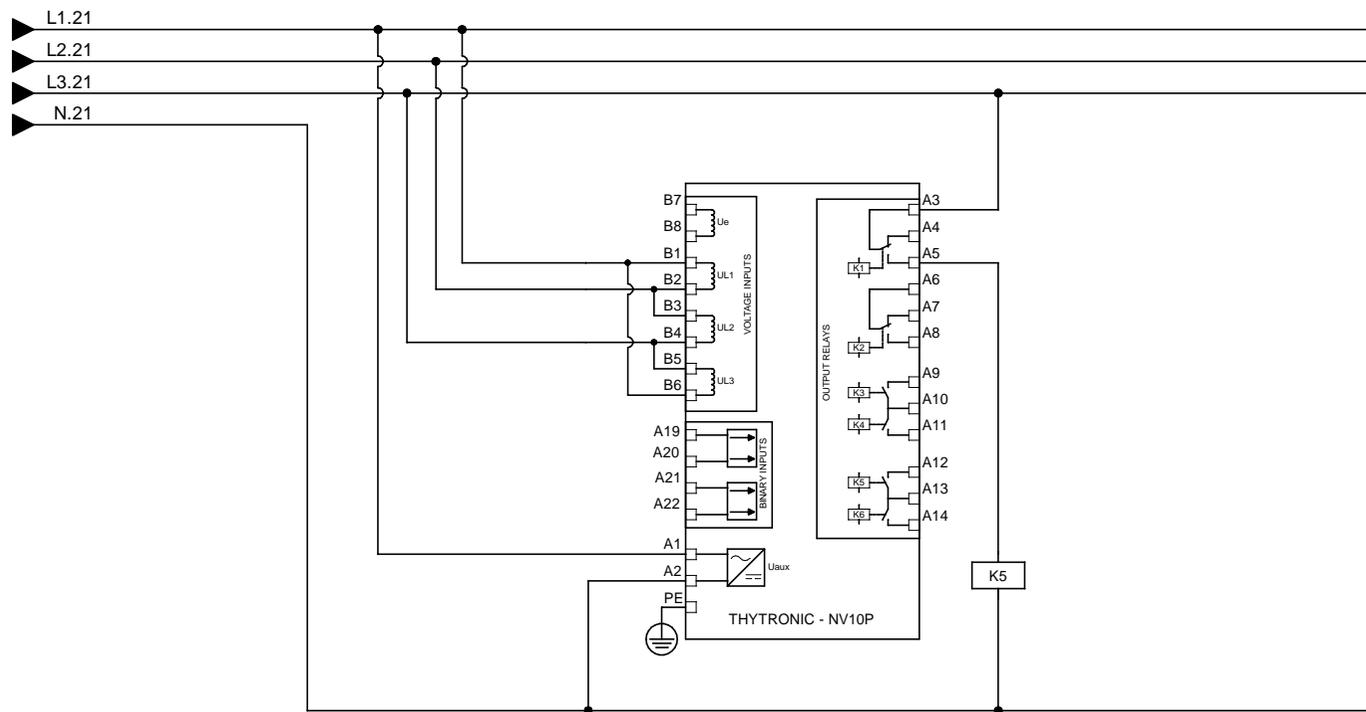

QG C-21

Schema di collegamento dispositivo di interfaccia Thytronic tipo NV10P

TITOLO

Quadro Generale

Schema Ausiliari


COMMITTENTE

FILE aux002013

FOGLIO 13 | SEGUE 14

ELAB. | CONTR. | APPR.

DISEGNO

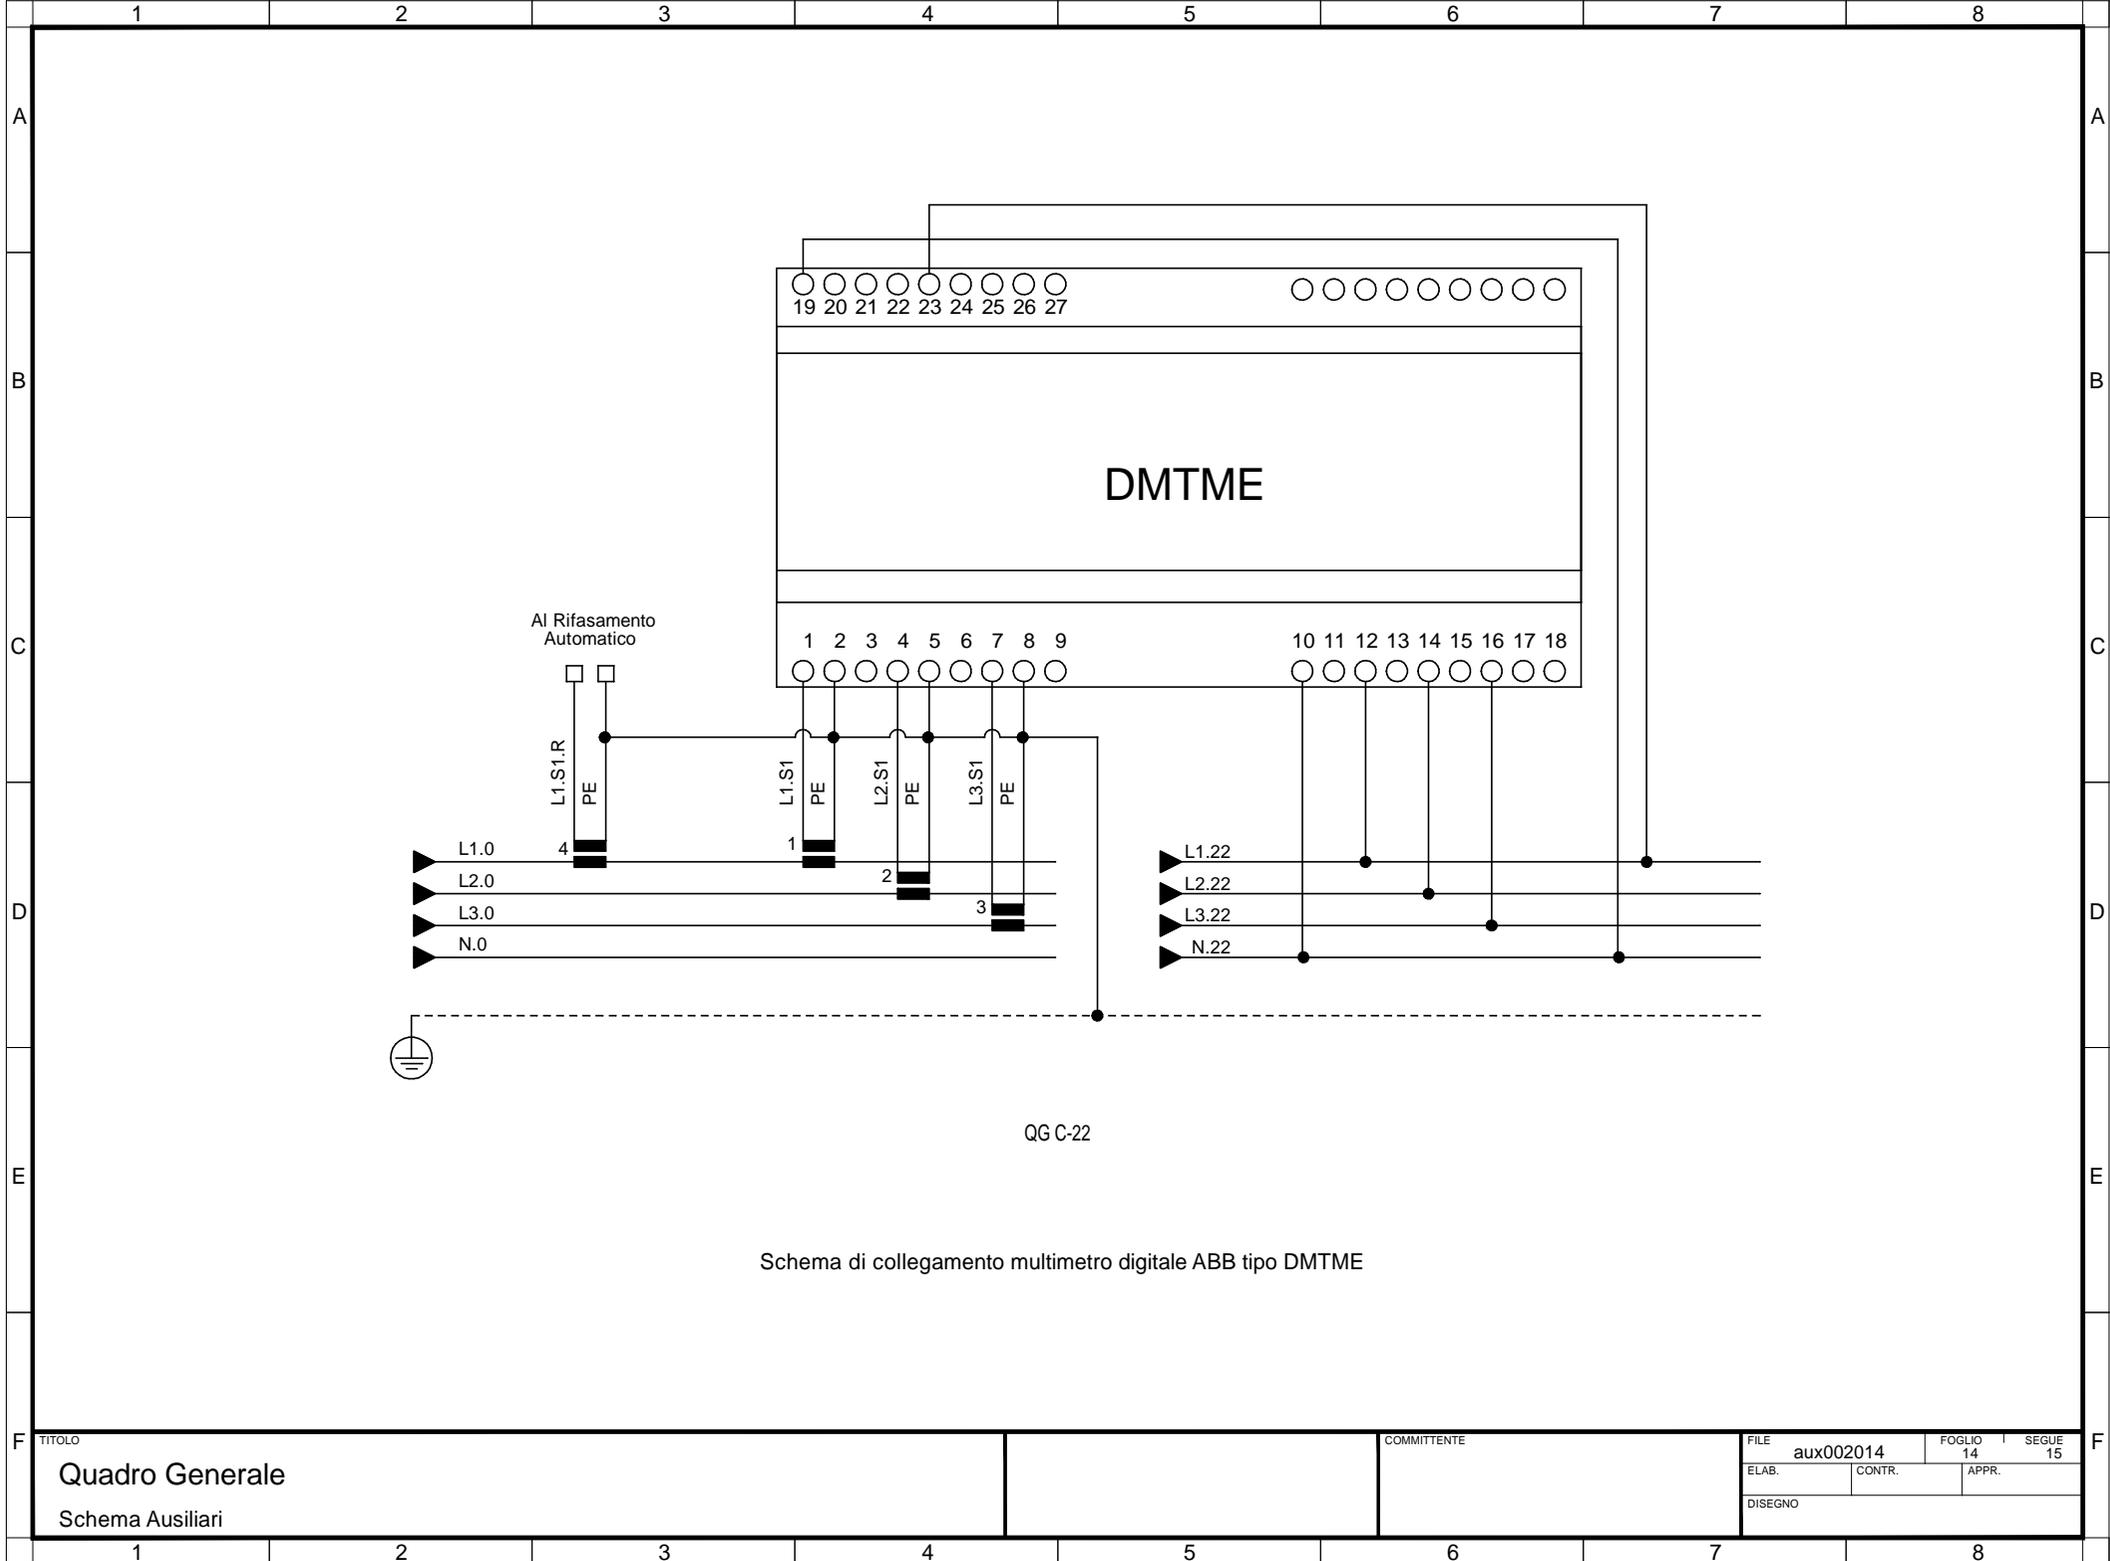


Schema di collegamento multimetro digitale ABB tipo DMTME

TITOLO
Quadro Generale
 Schema Ausiliari

COMMITTENTE

FILE	aux002014	FOGLIO	14	SEGUE	15
ELAB.		CONTR.		APPR.	
DISEGNO					

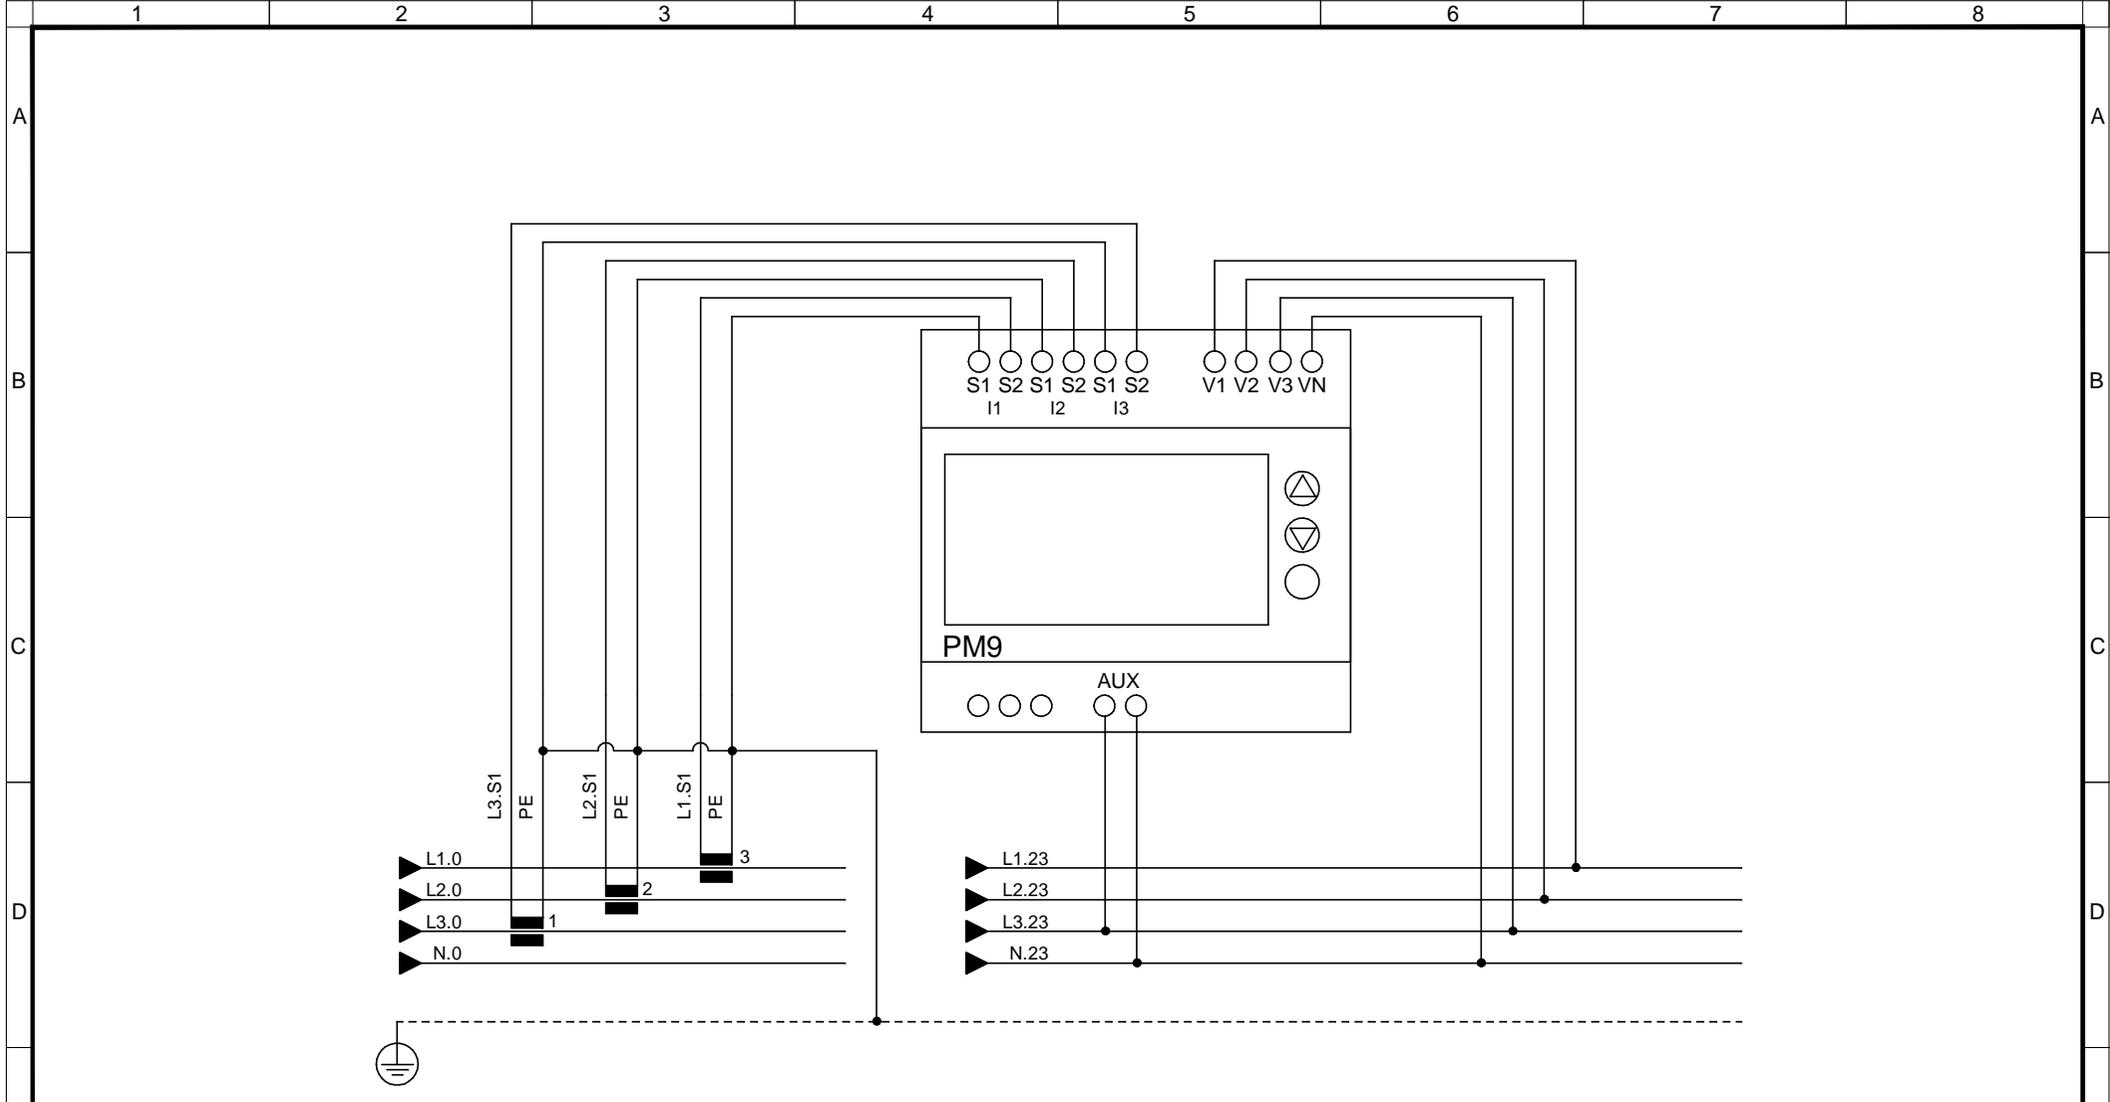

QG C-23

Schema di collegamento multimetro digitale Schneider tipo PM9

TITOLO				COMMITTENTE		FILE	FOGLIO	SEGUE
Quadro Generale						aux002015	15	-
Schema Ausiliari						ELAB.	CONTR.	APPR.
						DISEGNO		